


**LEGENDA**

- Projektowany gazociąg wysokiego ciśnienia DN700/MOP 8,4 MPa wraz z kablem światłowodowym
- Plac montażowy dla komory przewiertowej
- Terenu zajęty podczas prac montażowych przewiertu
- Granica powiatu
- Granica gminy
- Granica obrębu

**OZNACZENIA MPZP (definiować zgodnie z orientacją północy)**

- Zabudowa mieszkaniowa, mieszkaniowo-usługowa, usługowa
- Tereny przemysłowe
- Lasy, zieleni urzędzona i nieurzędzona
- Tereny rolne, łąki
- Komunikacja główna
- Tereny wód stojących, płynących
- Tereny podmokłe
- Stanowiska archeologiczne
- Obszar Chronionego Krajobrazu
- Linie energetyczne WN
- Gazociągi
- Ropociągi

**ORIENTACJA ARKUSZY**

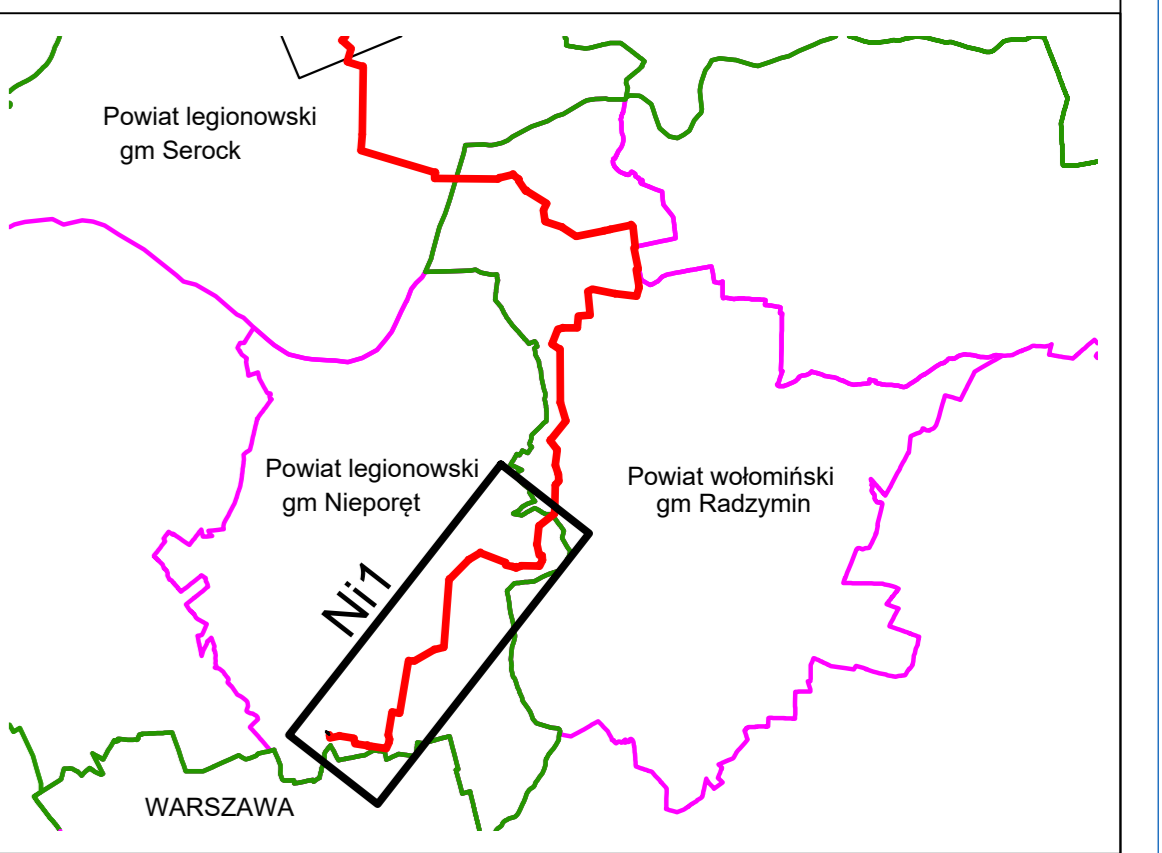

Revizja	Data	Opis zmian	Wprowadził	Sprawdził
<b>ZAMAWIAJĄCY</b> 		<b>WYKONAWCA</b> 		
NAZWA INWESTYCJI: GAZOCIĄG WYSOKIEGO CIŚNIENIA DN 700/MOP 8,4MPa RELACJI REMBELSZCZYŃNA – GRANICA RP I LT		SKALA: 1:10000		
TYTUŁ: TRASA GAZOCIĄGU WYSOKIEGO CIŚNIENIA DN700/MOP 8,4 MPa RYSUNKU: WOJ. MAZOWIECKIE, POWIAT LEGIONOWSKI, GMINA NIEPORĘT		NUMER RYS.: 15007-PWS-0101.N11		
FAZA	PWs	NR ARCHIW.	15007	NR REW.
				1/C
				DATA
				22.04.2016
	IMIĘ I NAZWISKO	SPECJALNOŚĆ	NR UPR.	PODPIS
KIEROWNIK PROJEKTU	mgr inż. Daniel Hawrykiewicz	instalacje	281/94/UW	
PROJEKTOWAŁ	mgr inż. Elżbieta Maj	instalacje	MAP/0330/PWS/15	
OPRACOWAŁ	mgr inż. Elżbieta Janiak-Guzik	instalacje		
SPRAWDZIŁ	mgr inż. Stanisław Czubik	instalacje	UAN-2-8346-26/85, ANB.V.7342-64/94	
Dokument ten został opracowany przez OTS-IP Sp. z o.o. na potrzeby realizacji Zadania wymienionego powyżej. Zawartość tego dokumentu jest własnością OTS-IP Sp. z o.o., nie powinna być wykorzystywana w celach innych niż określonych Umową z OTS-IP Sp. z o.o. lub innym dokumentem formalnym, oras kopianą, używana lub dystrybuowana w żadnych innych celach.				