Projekt koncepcji programowo-przestrzennej portów w Nieporęcie

020790

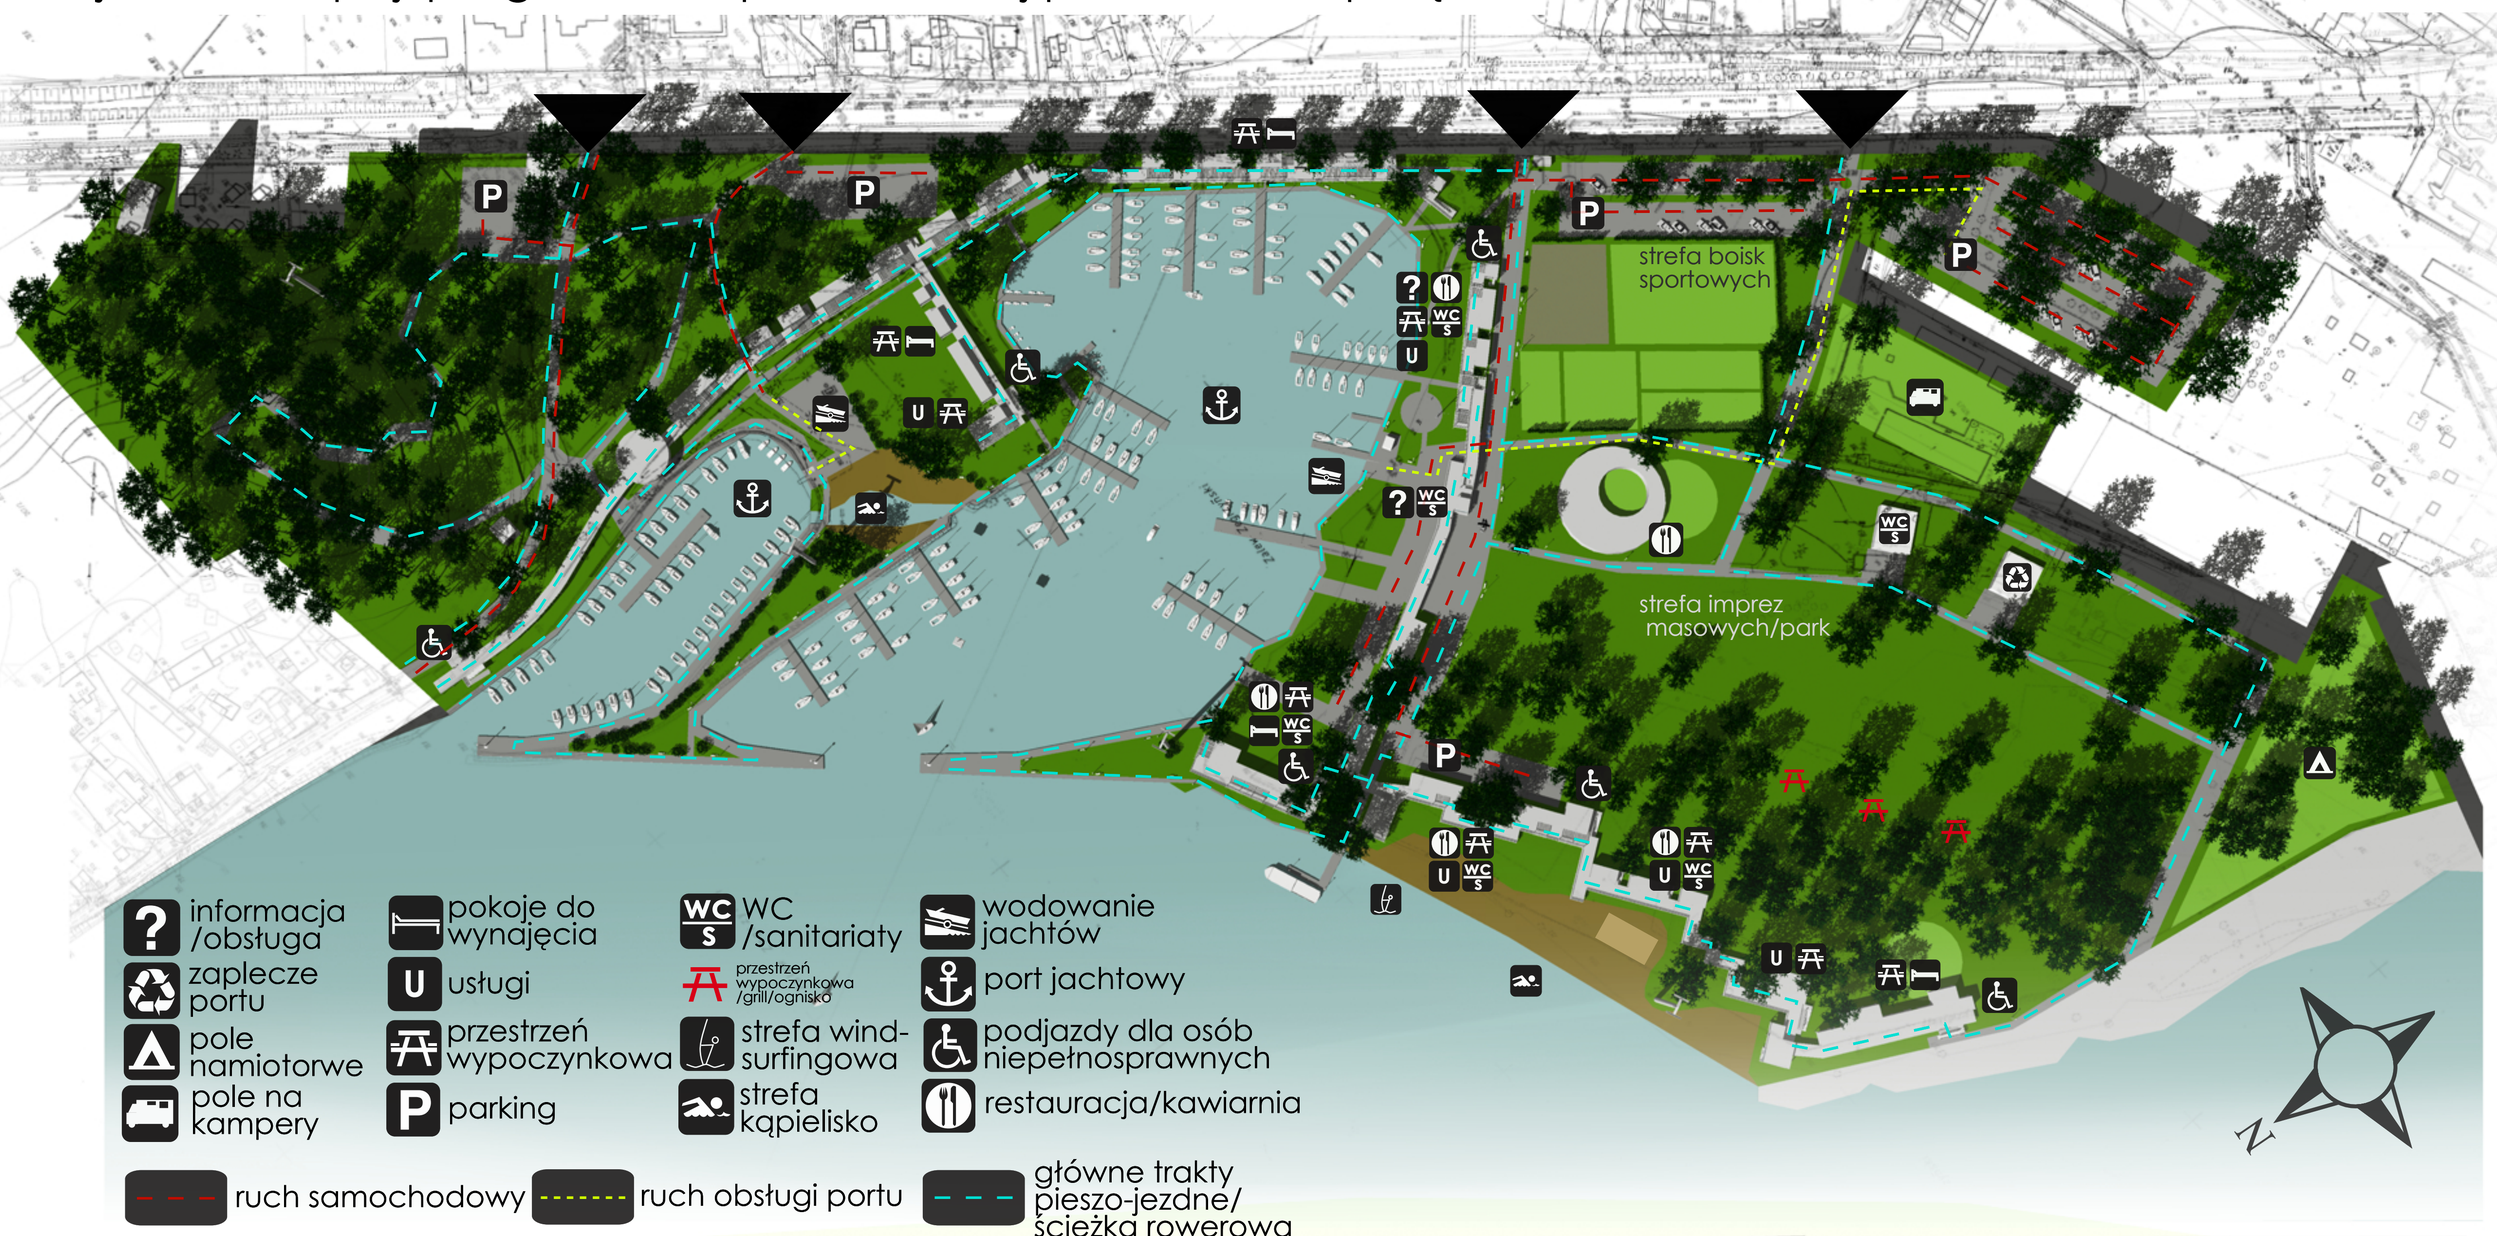
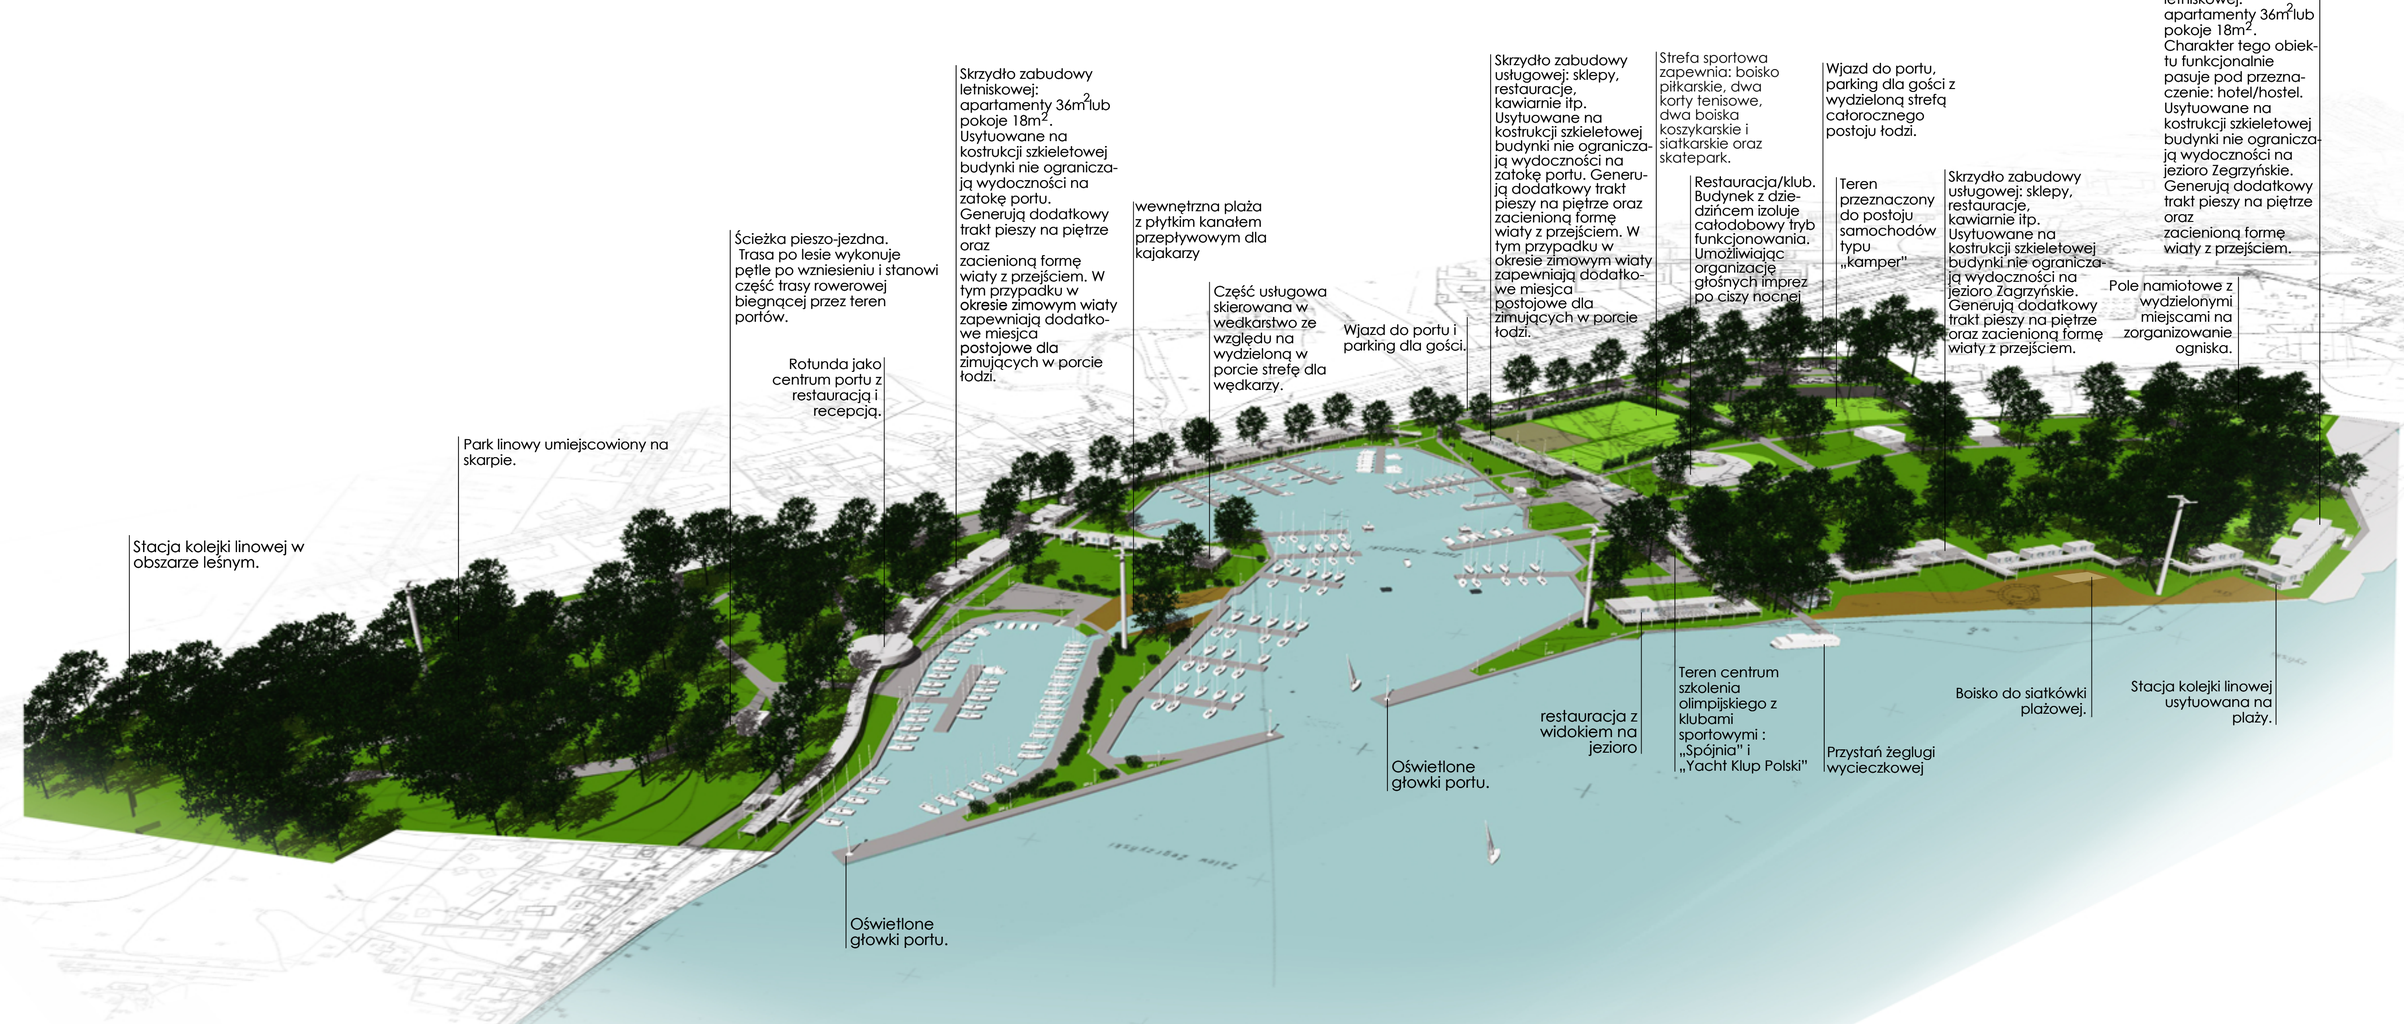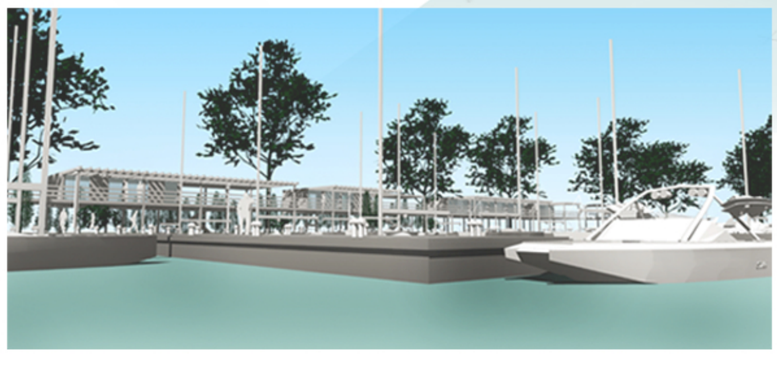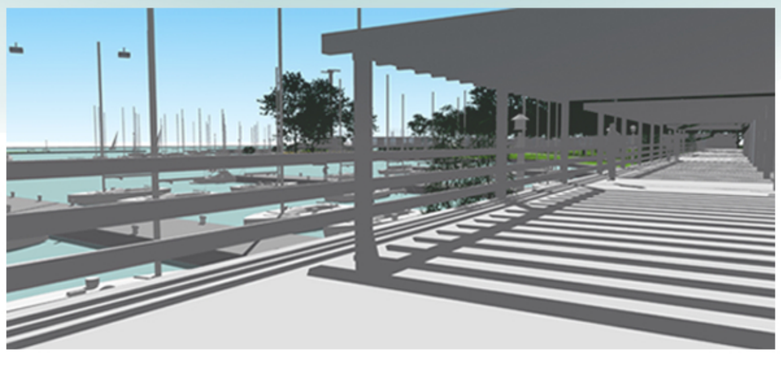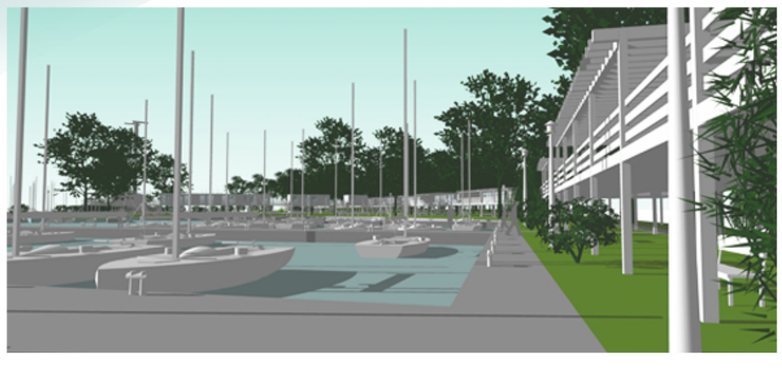
fragment elewacji