




Jak i co?

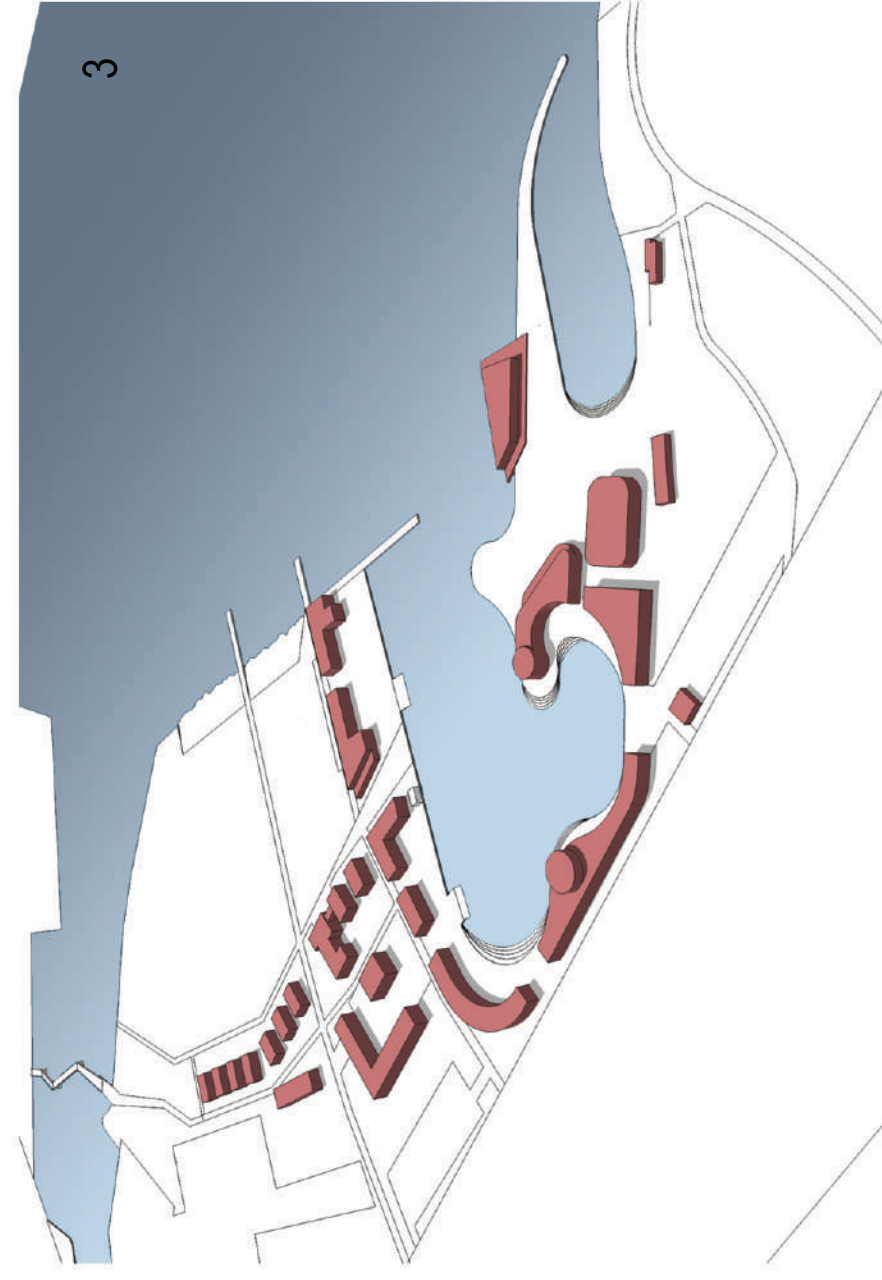


Uzupełnienie i uporządkowanie układu urbanistycznego zabudowy.

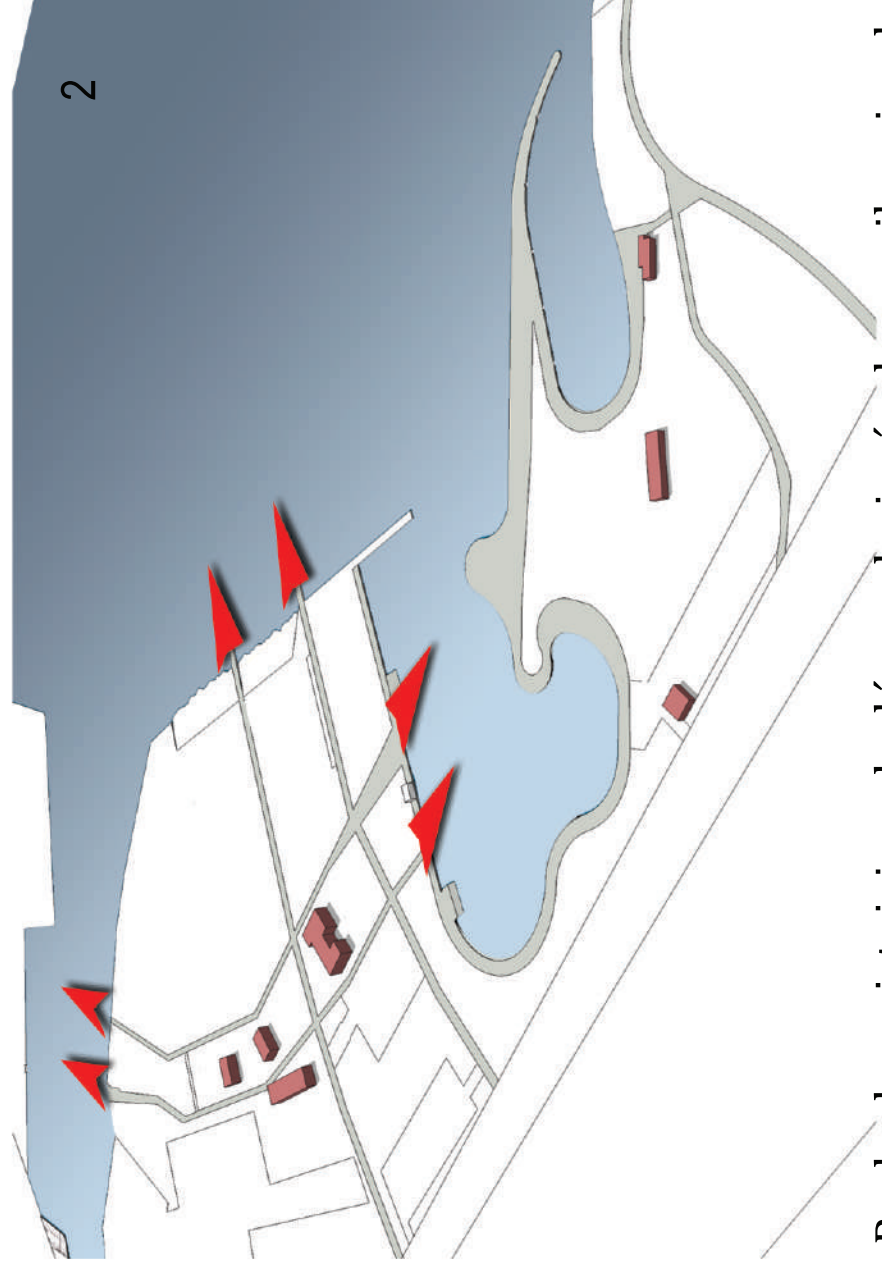


Rozbudowa istniejących głównych ciągów komunikacyjnych oraz osi widokowych.

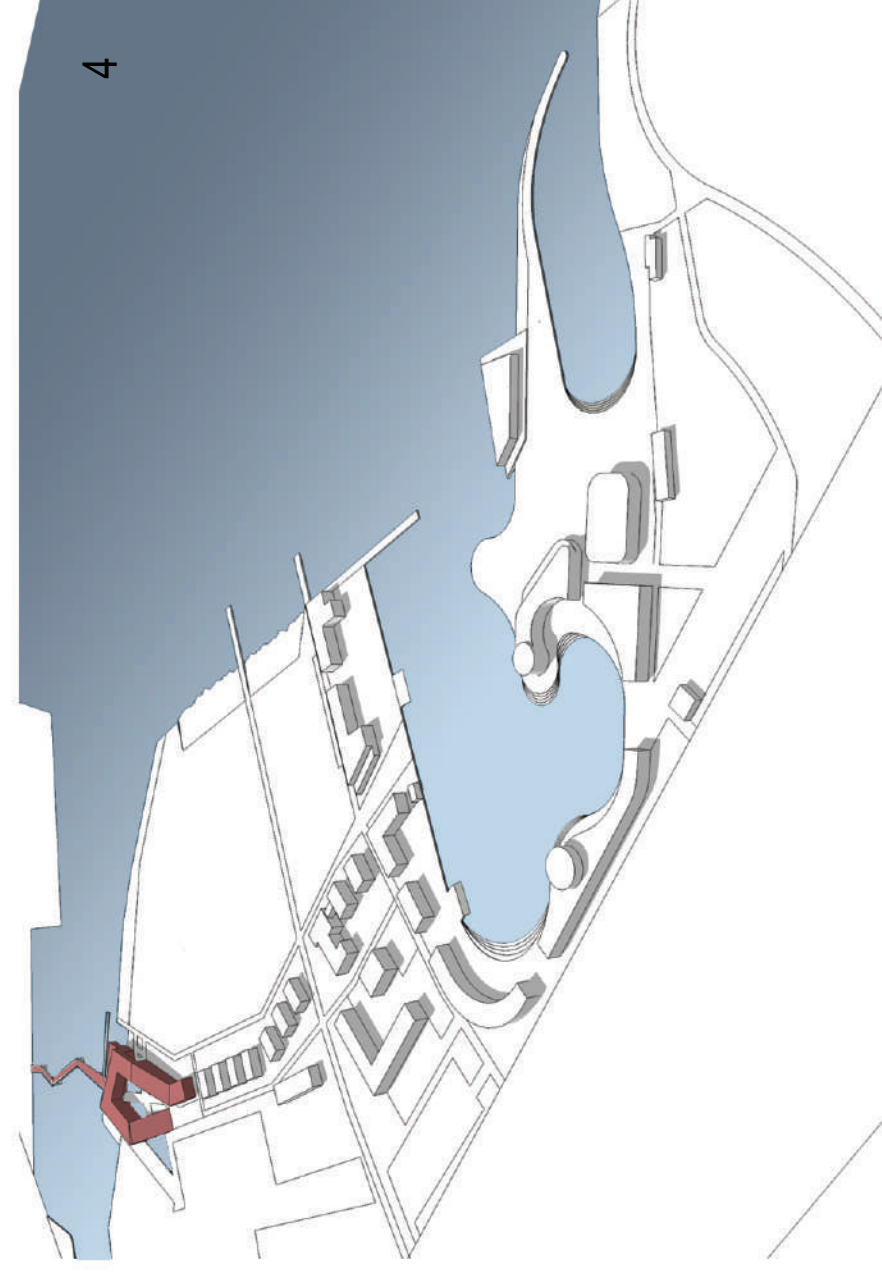


Dominanta przestrzenna w formie hotelu wraz z kładką pieszo-rowerową, widoczna z mostu i akwenu. Rozwiązanie opcjonalne w przypadku możliwości wykupu części sąsiedniej działki.

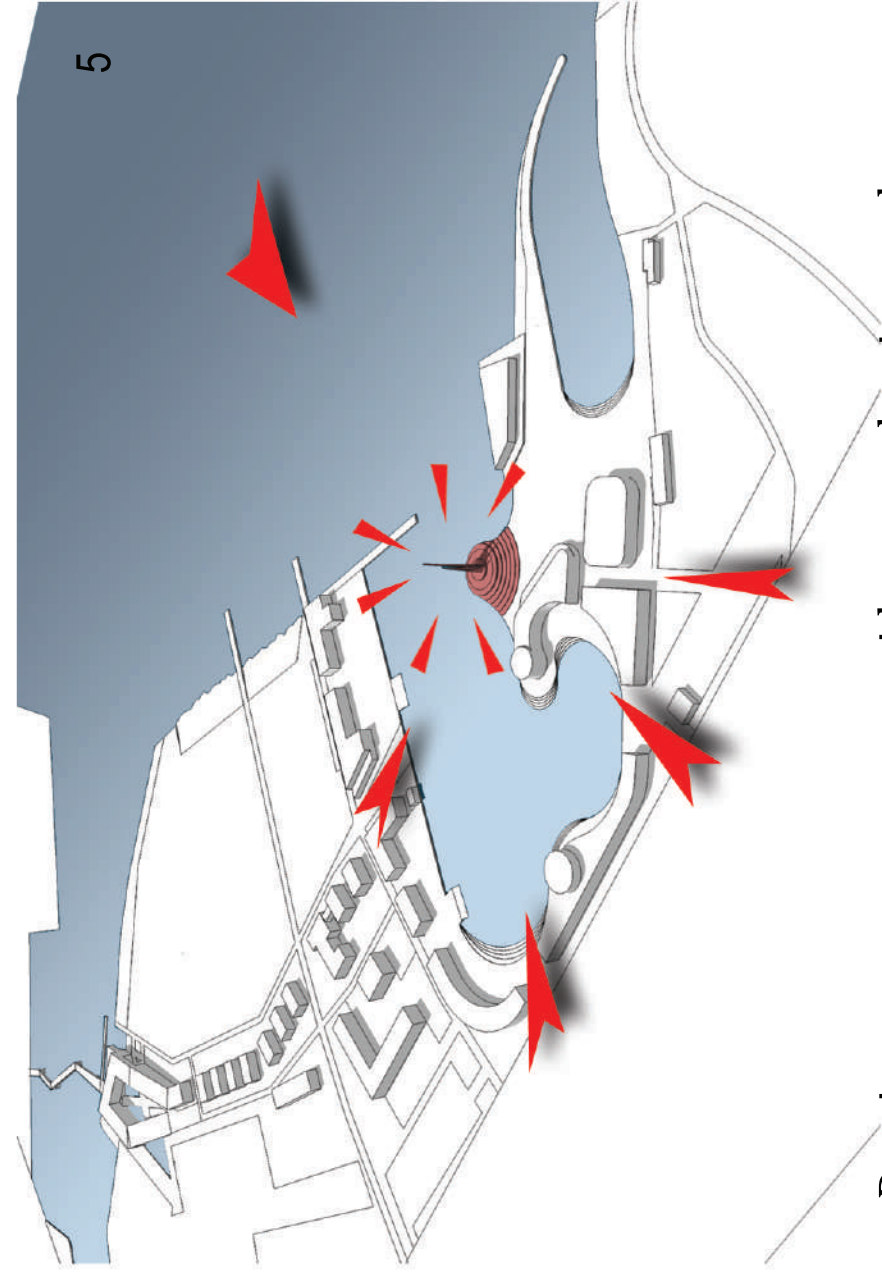

Dominanta przestrzenna widoczna z drogi oraz akwenu wyróżniająca lokalizację mariny w terenie.

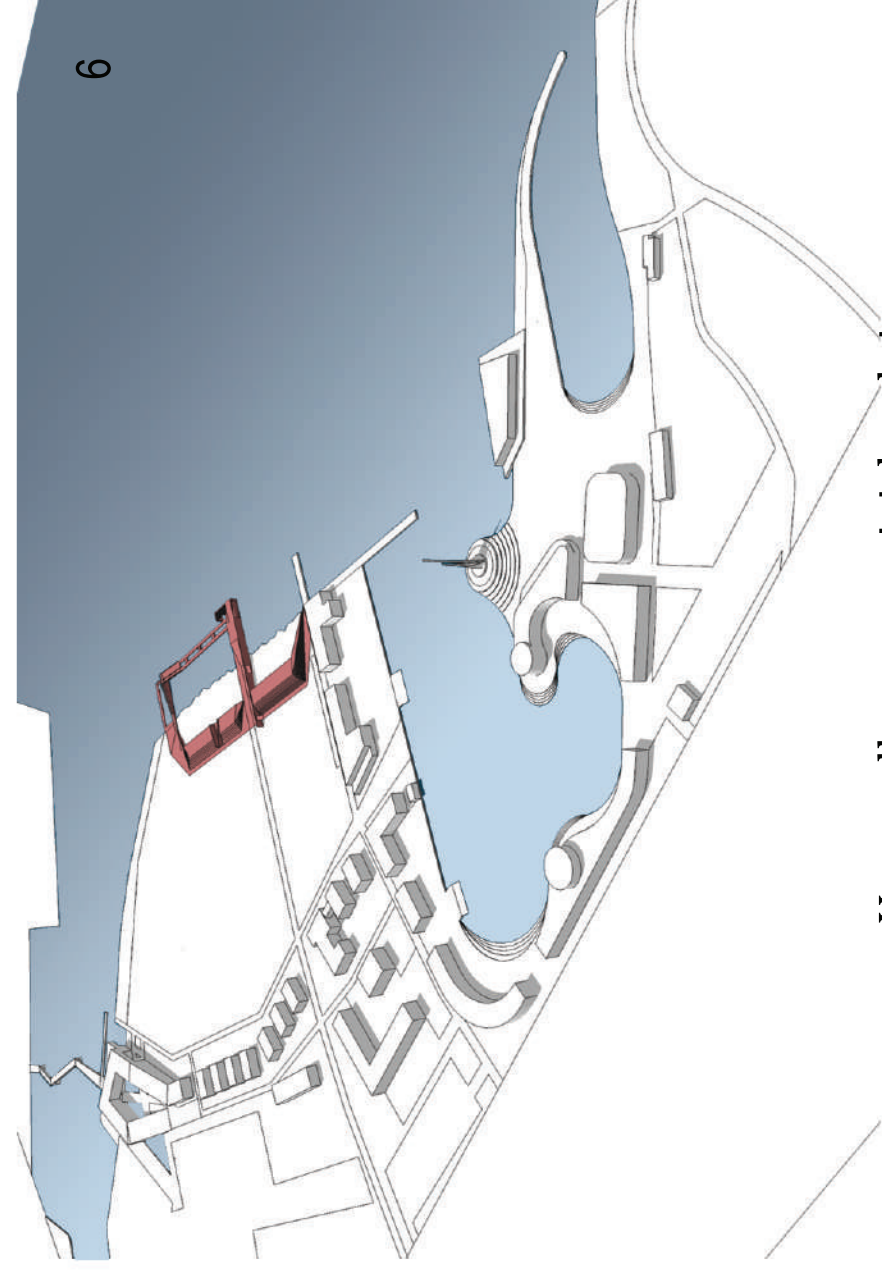


Uporządkowana miejska plaża.

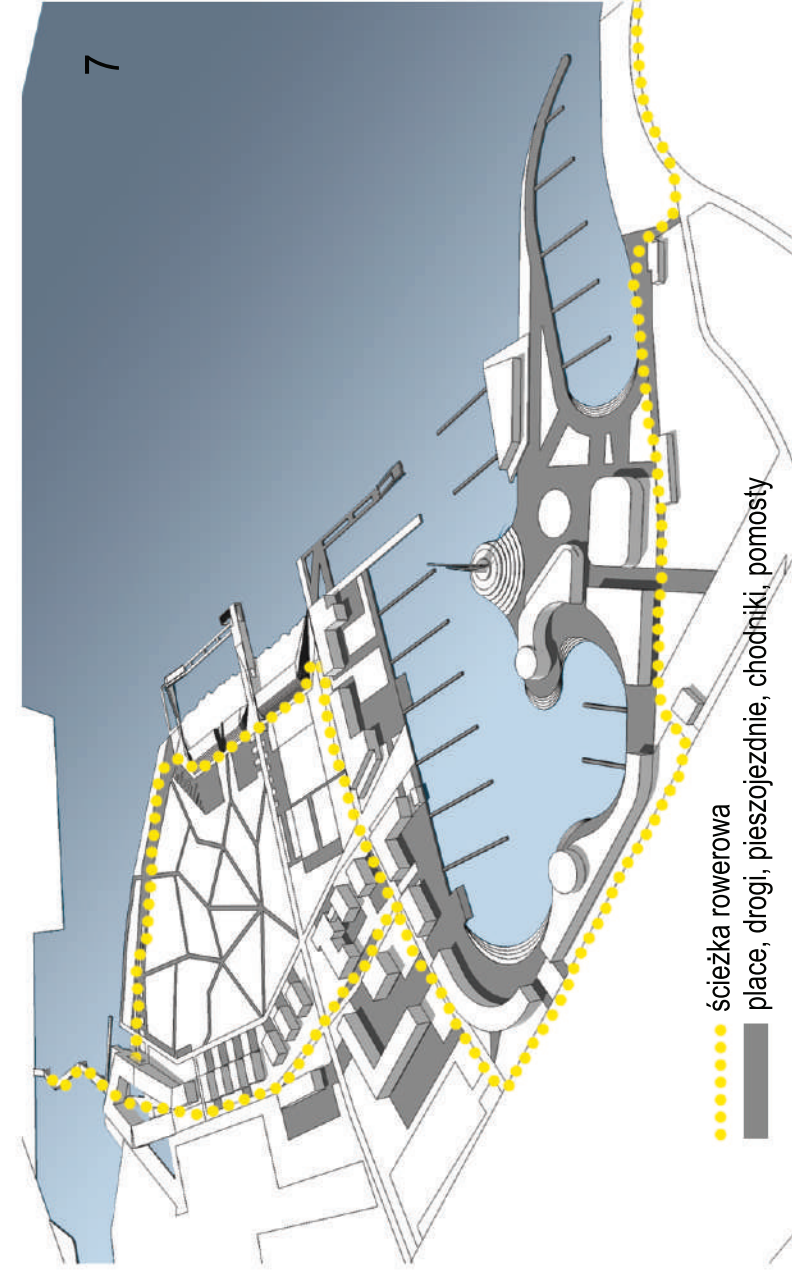

● ścieżka rowerowa
 — plac, drogi, pieszojezdnie, chodniki, pomosty


Uzupełnienie i rozplanowanie nowej komunikacji wraz z infrastrukturą nadwodną.

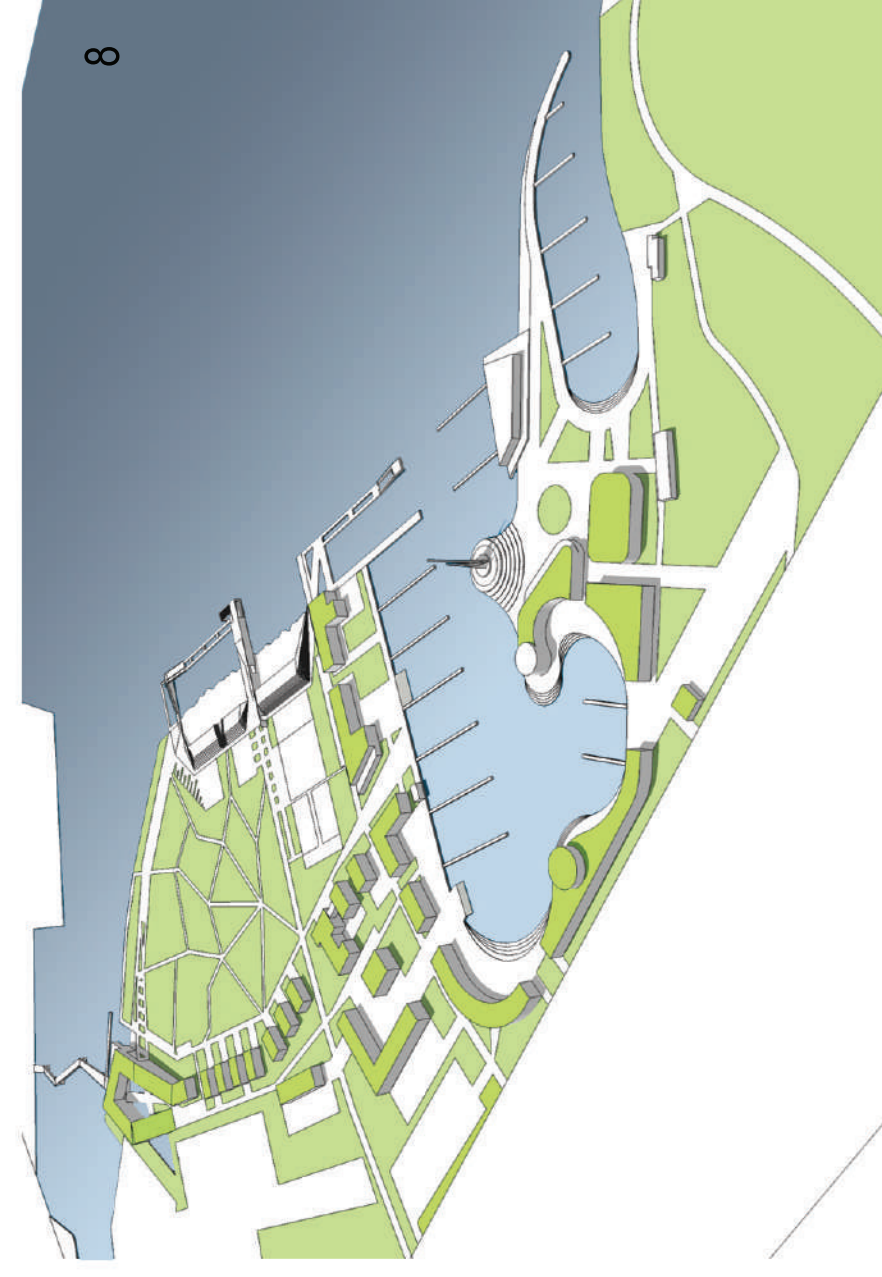


Przeprojektowanie i uporządkowanie zieleni.




Widoki

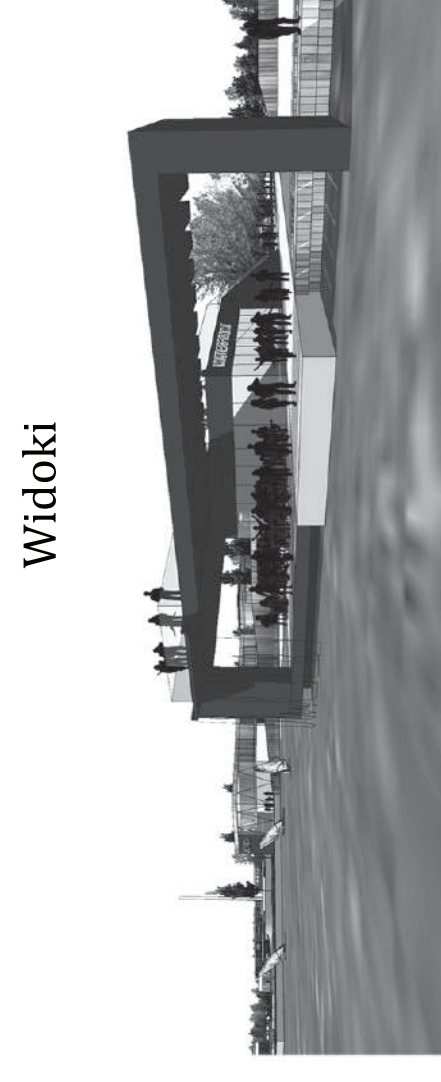


123456

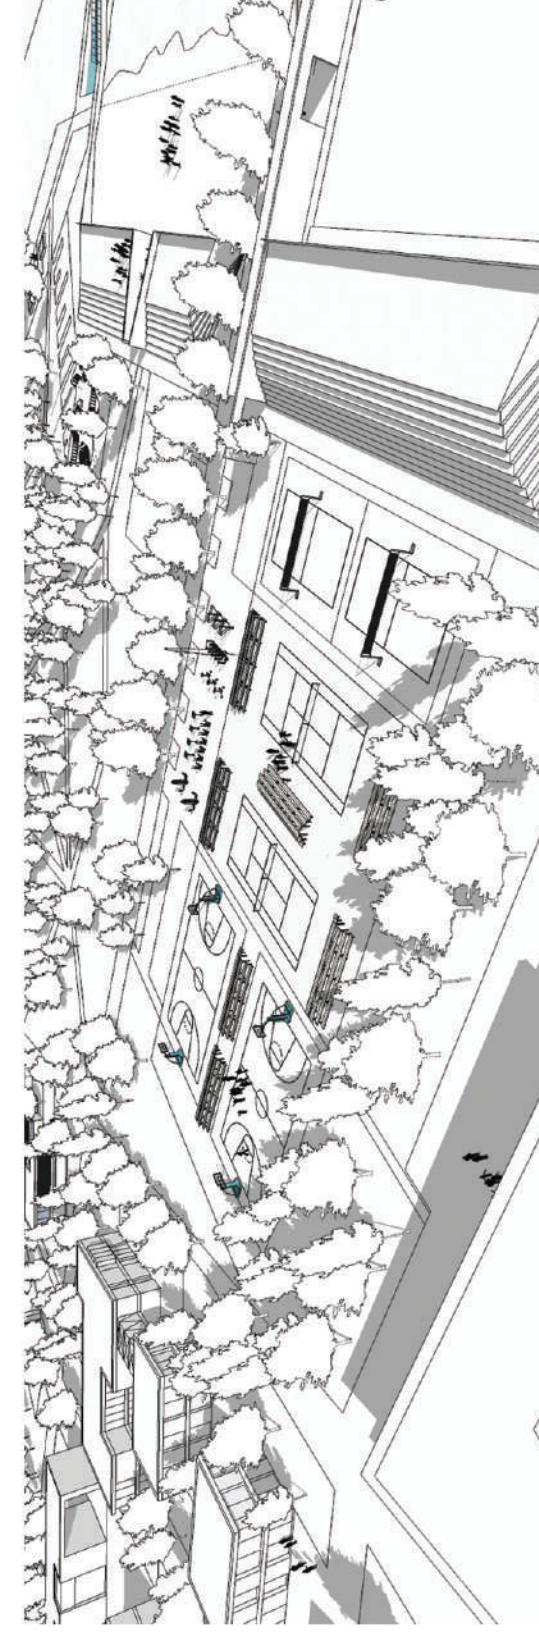


Plac wielofunkcyjny - boiska sportowe

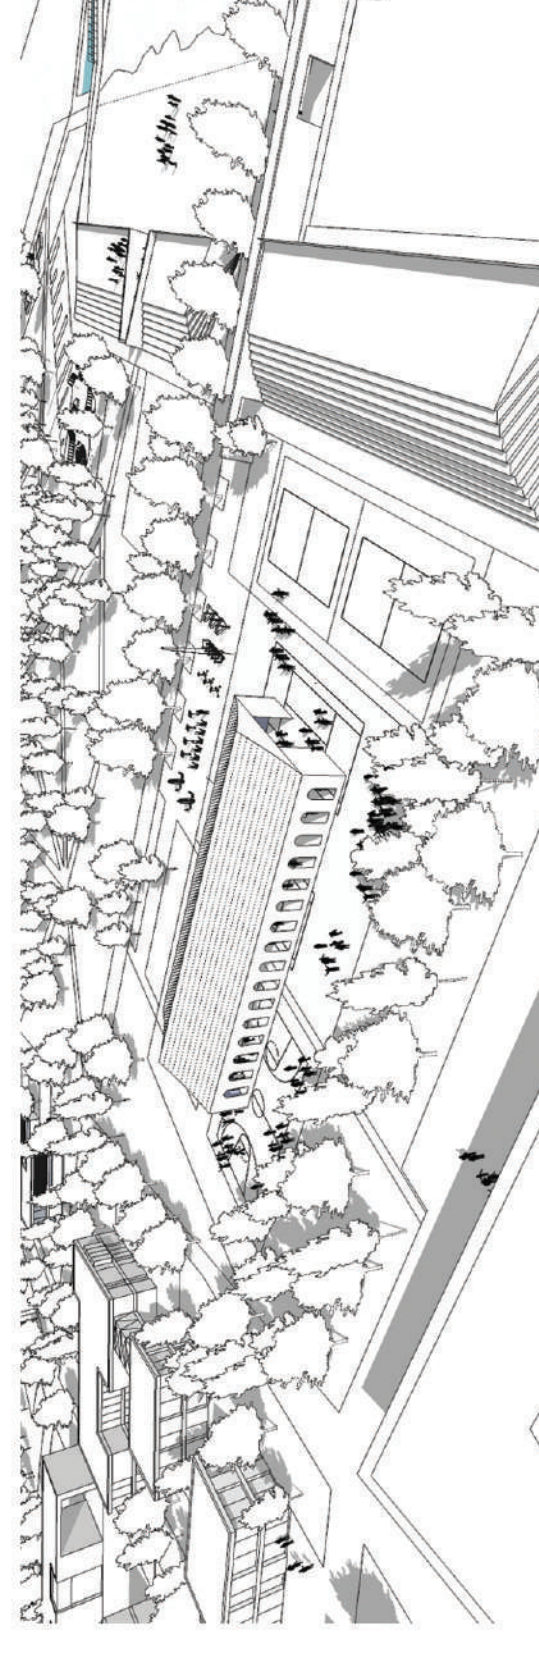


Plac wielofunkcyjny - imprezy okolicznościowe

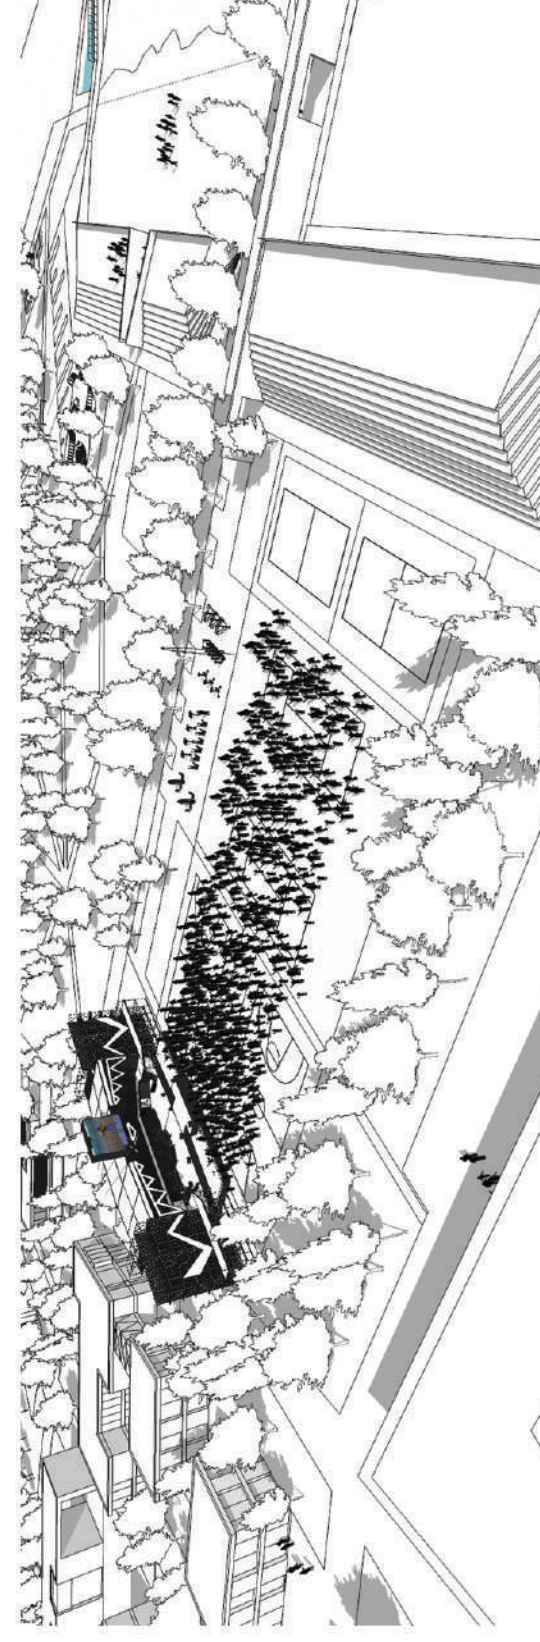

Plac wielofunkcyjny - koncerty

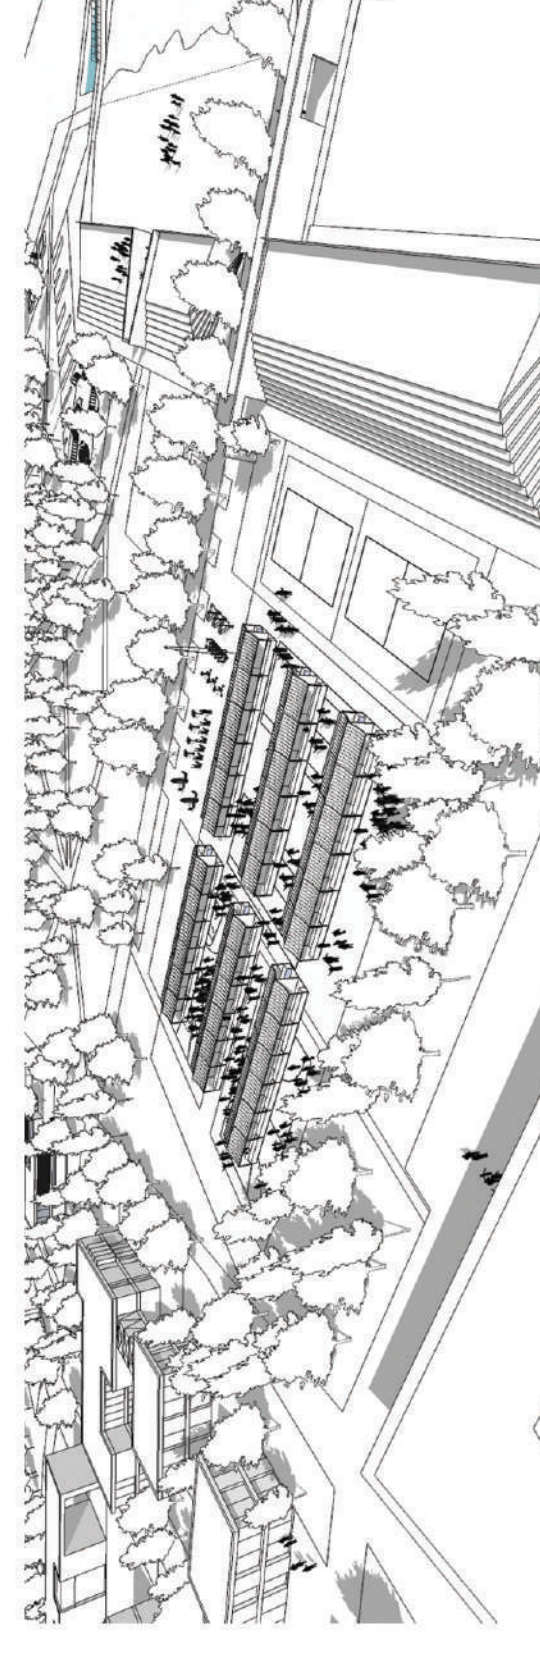

Plac wielofunkcyjny - cotygodniowy rynek świeżej i ekologicznej żywności

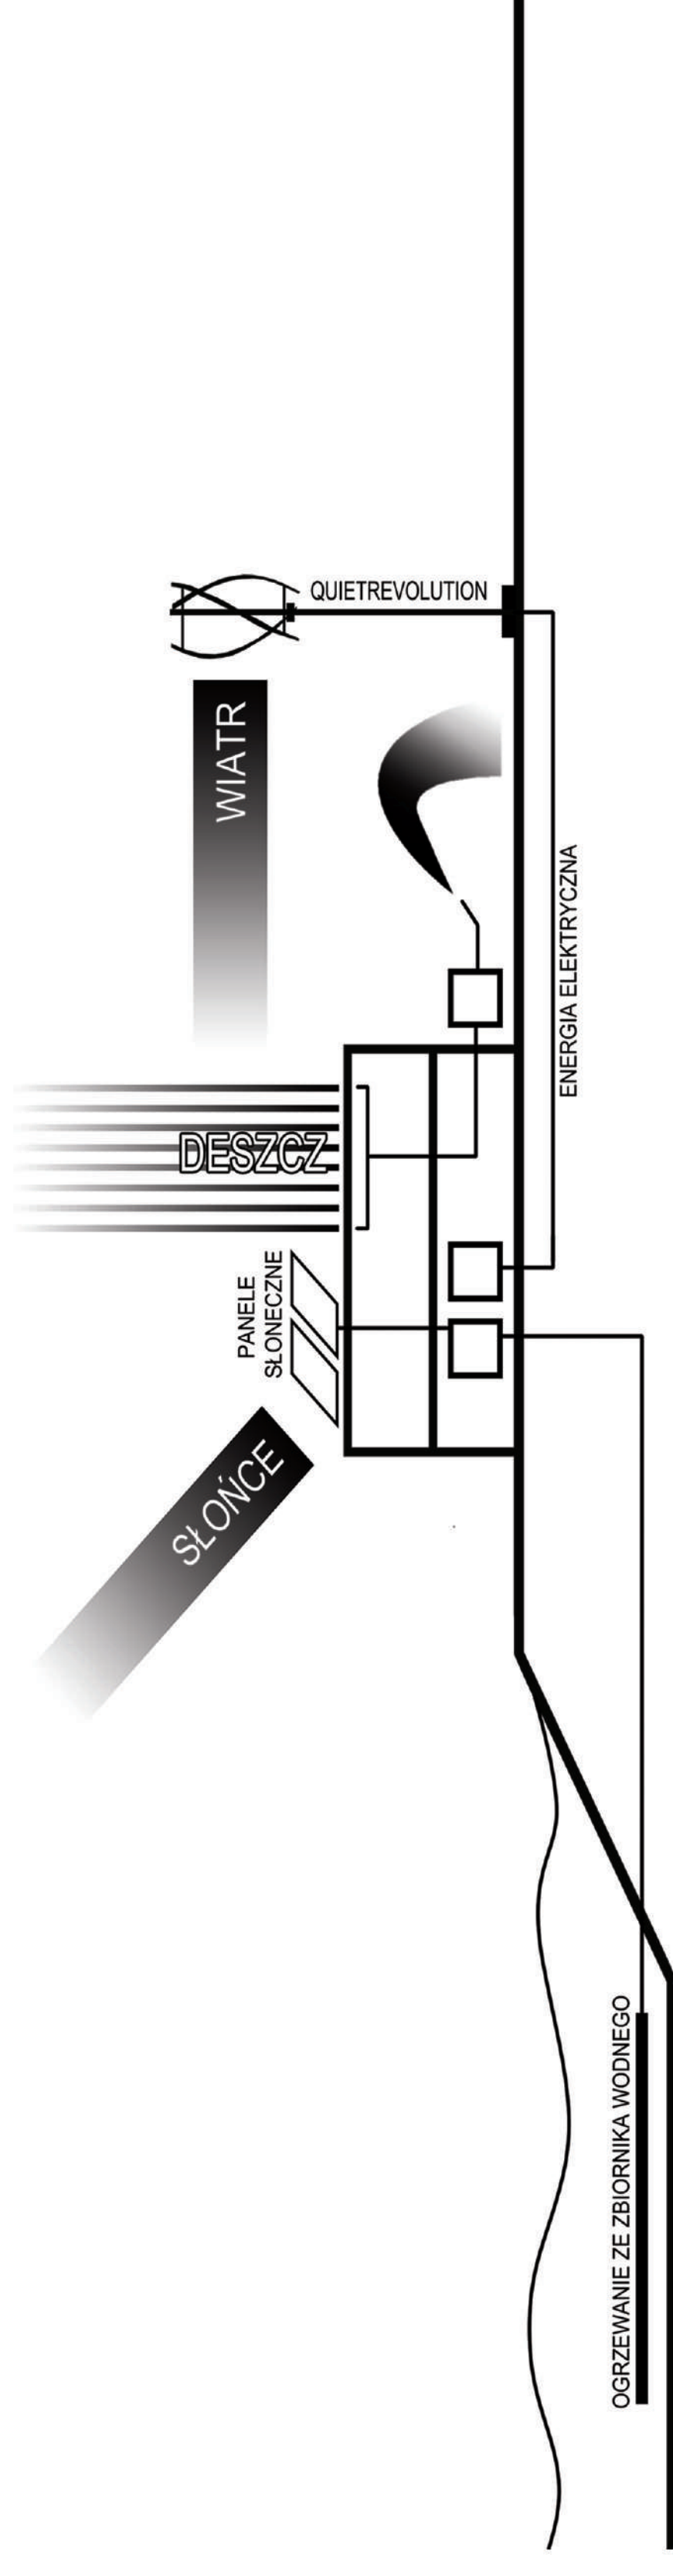

Schemat systemów pozyskiwania energii elektrycznej, centralnego ogrzewania oraz przetwarzania wody deszczowej zaproponowany we wszystkich budynkach

