


# Roboty szybko postępujące, zajęcie pasa ruchu

CENTRALNA DYREKCYJA  
DROG I AUTOSTRAD  
Dzielnica Warszawa  
03-806 Warszawa, ul. Młocka 25  
tel. 22 205-25-00, fax 22 694-60-45

## Uwaga

- każdorazowo po wprowadzeniu ruchu wahadłowego wymaga się ręcznego kierowania ruchem przez osoby posiadające stosowane uprawnienia
- maksymalna długość odcinka z ruchem wahadłowym 500 m
- w przypadku robót wykonywanych ręcznie maksymalny zakres to bót 1000 m

Specjalista  
Artur Wojdyło

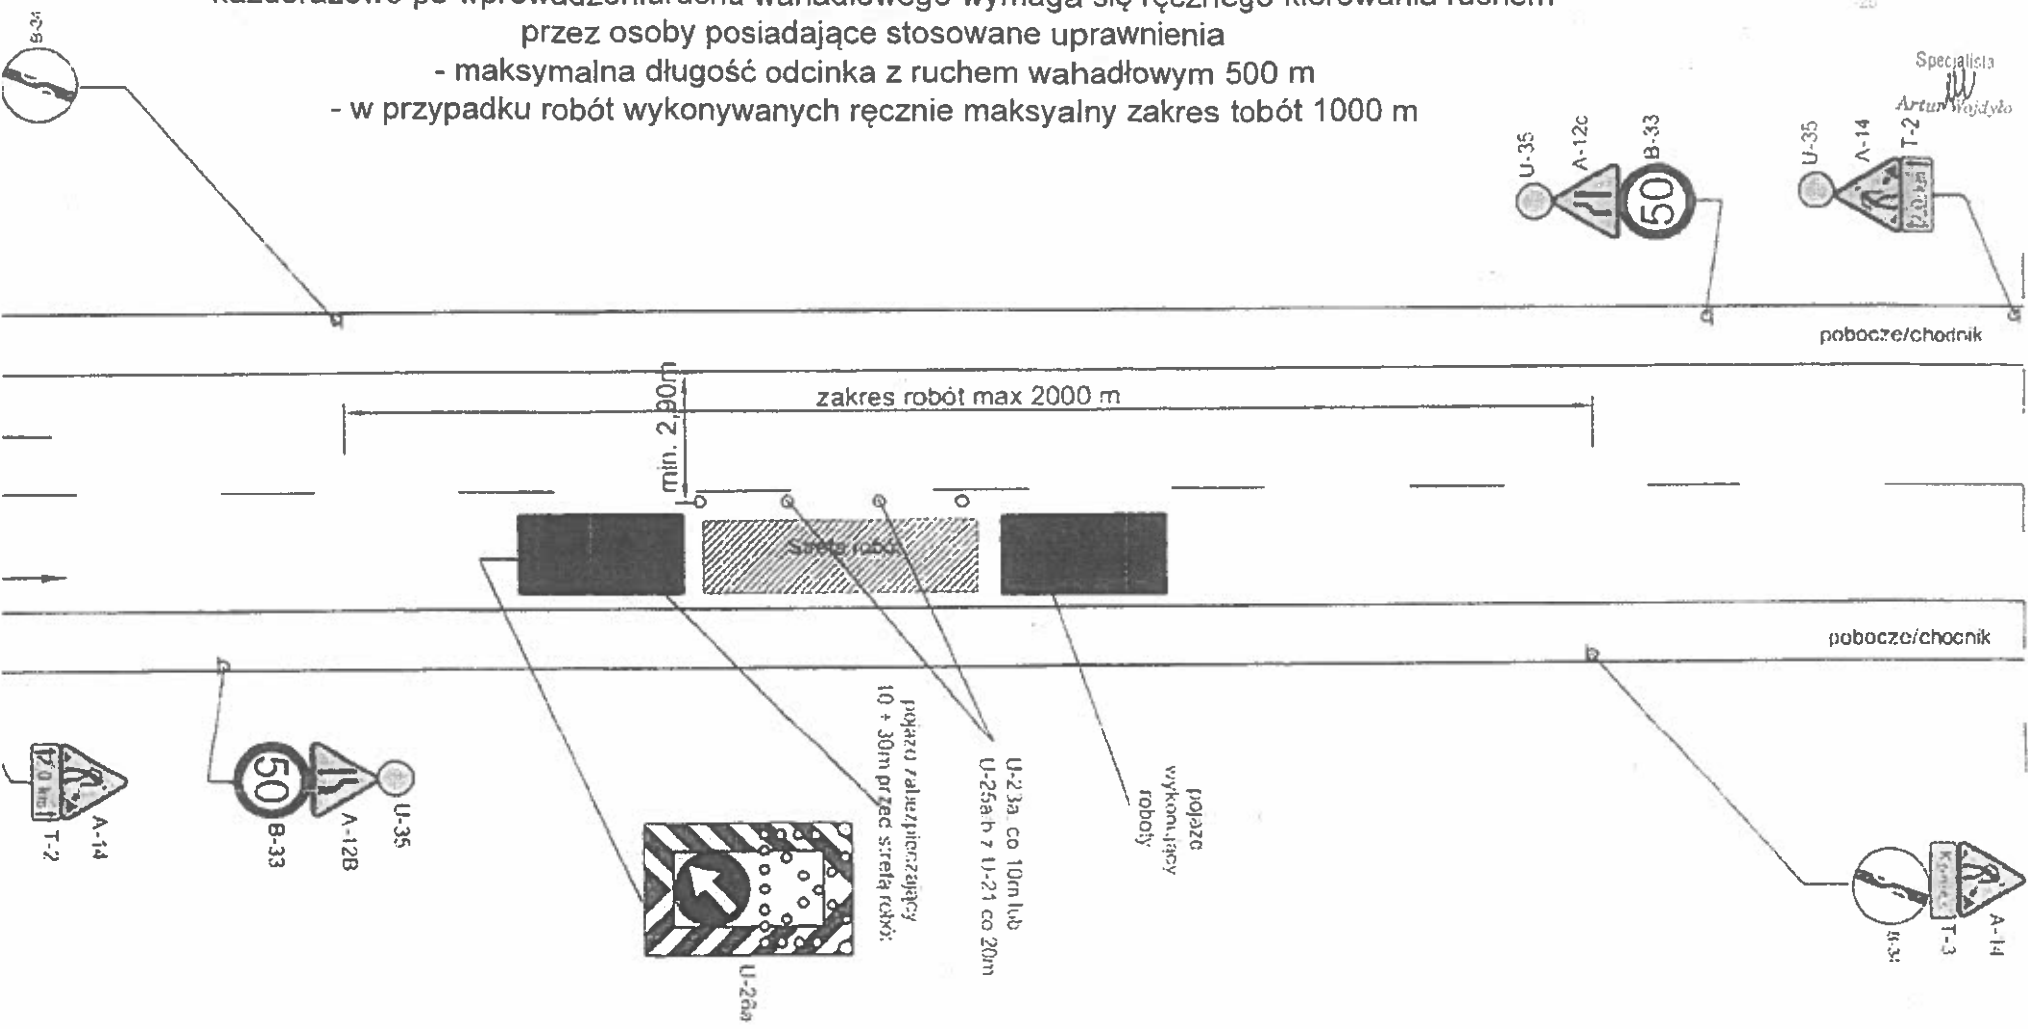

ogła o przekroju 1x2 V=90 km/h (obszar niezabudowany)

Tytuł rysunku				
Schemat oznakowania robót szybko postępujących				
Droga o przekroju 1x2 w obszarze niezabudowanym – zajęcie części pasa ruchu				
Stanowisko	Imię i nazwisko	Nr uprawnień	Specjalność	Podpis
Projektant	mgr inż. Piotr Chęciński	MAZ/0104/POOD/05	drogowa	<i>[Signature]</i>
Opracowujący	inż. Julia Kacprzak		drogowa	<i>[Signature]</i>
Projektant Sprawdzający	mgr inż. Artur Maz	MAZ/0510/PWBD/19	drogowa	<i>[Signature]</i>
Data opracowania	03.2023		Nr rys.	2.8